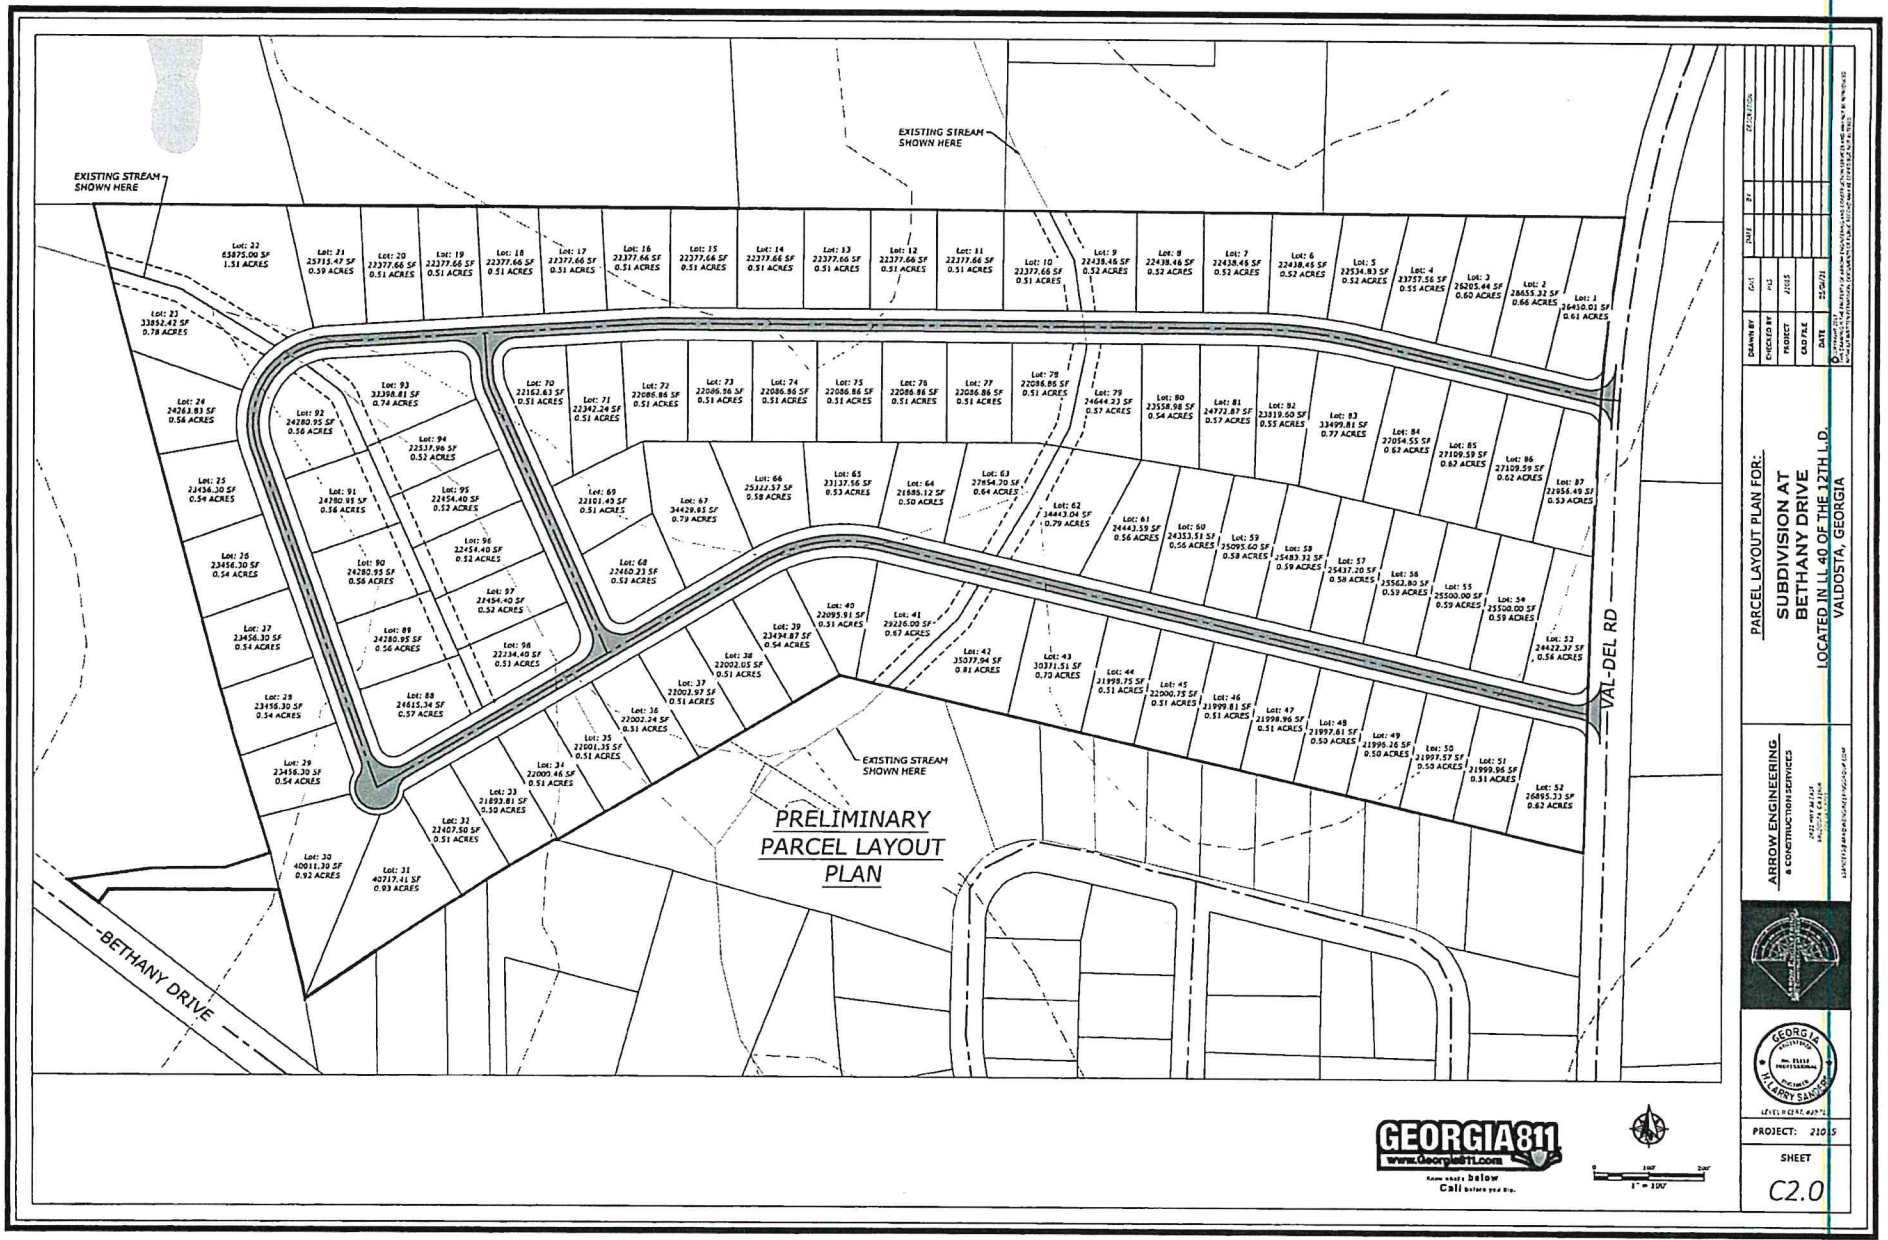

M:\2021\21015-Cloyner Bethany Drive\GI DESIGN\01 DWG\21015-LINEWORK.dwg, 6/7/2021 9:47:31 AM